


Trägrundvariant på plintar 1:5

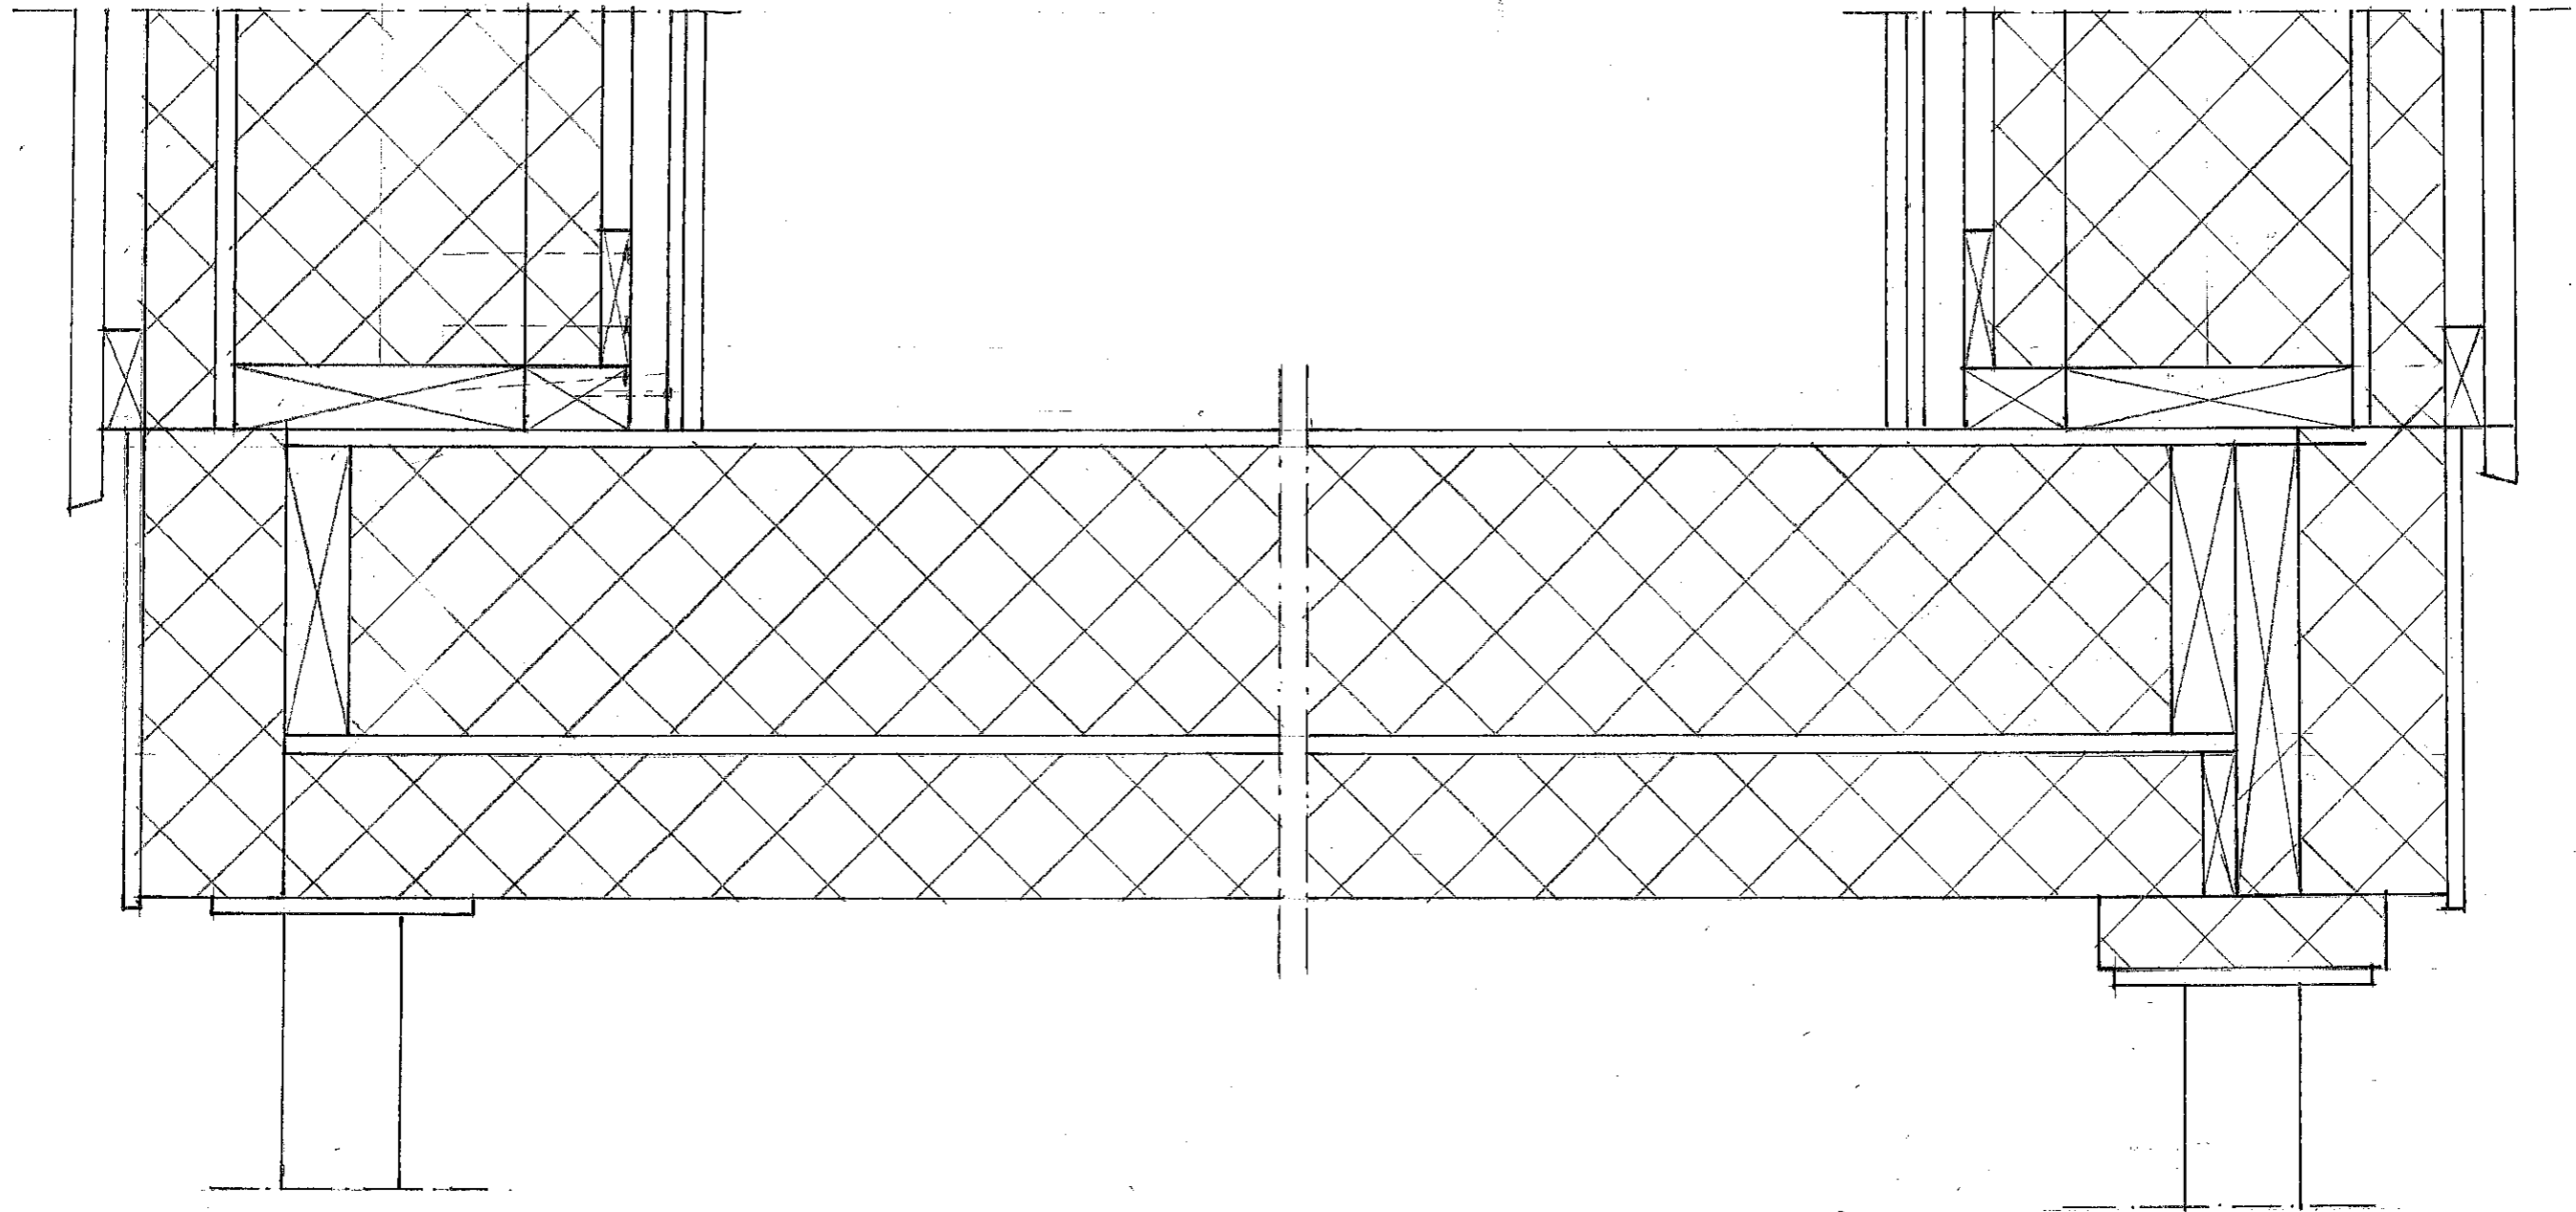

Juniskärsvägen 180
S-86291 KVISSLEBY
+46 (0) 70 5760392
Copyright

**Klimatneutralt,
Cirkulärt,
Hållbart, > ∞**

Trägrund element med
LT-reglar, på plintar
Skala 1:5
Ritn nr. 003
Datum 23-0423
Åke Mård